


# 下原団地分譲地(そらにわの丘)区画図

先着順による申込み受付区画 令和7年2月20日 時点

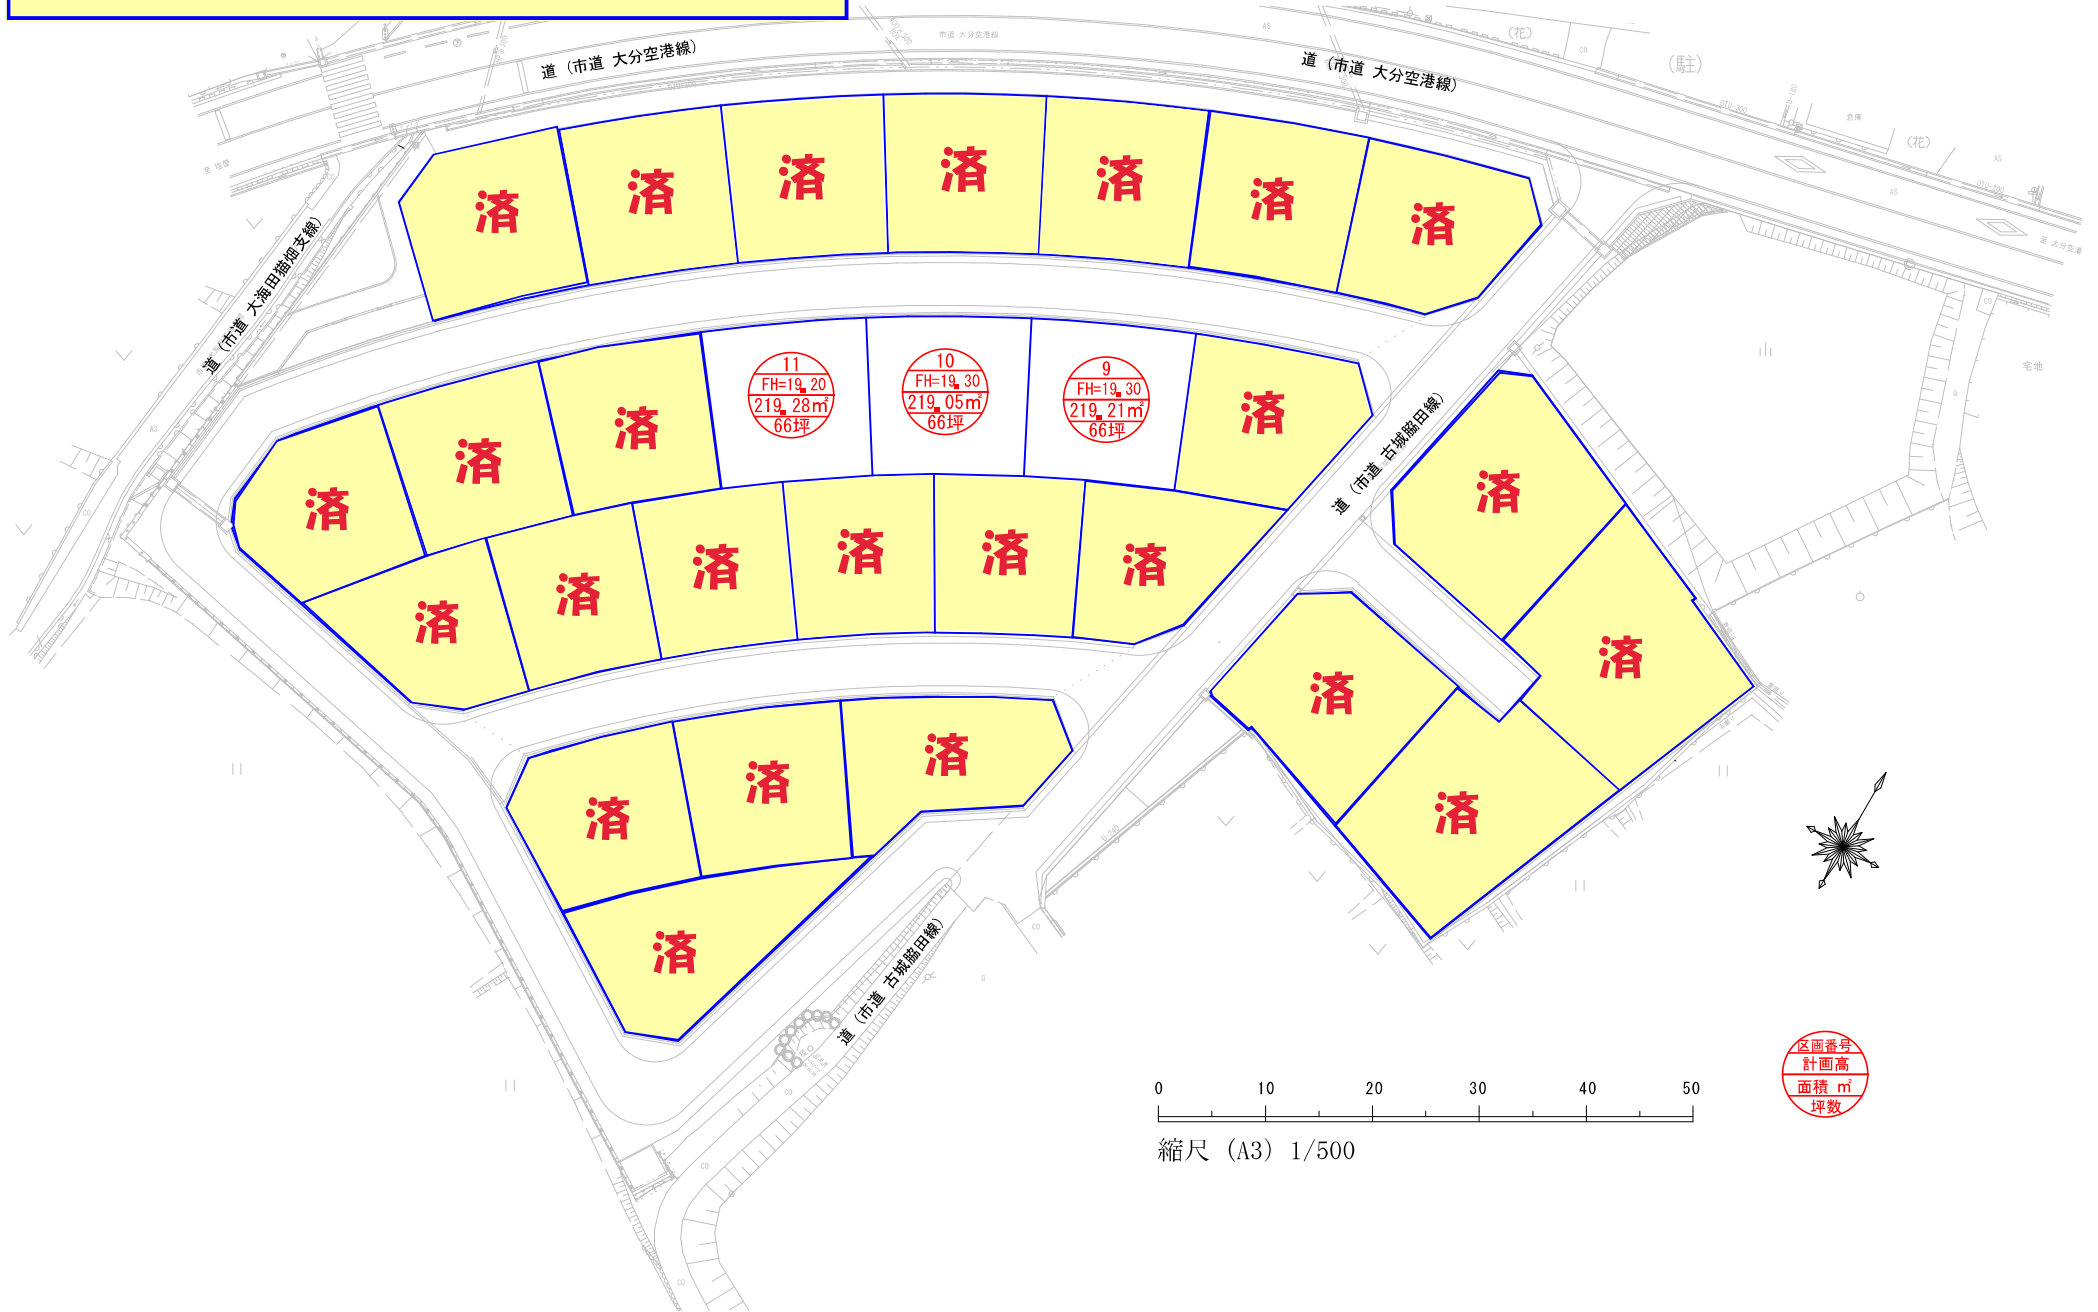

区画番号  
計画高  
面積 m<sup>2</sup>  
坪数