


下原団地分譲地(そらにわの丘)区画図

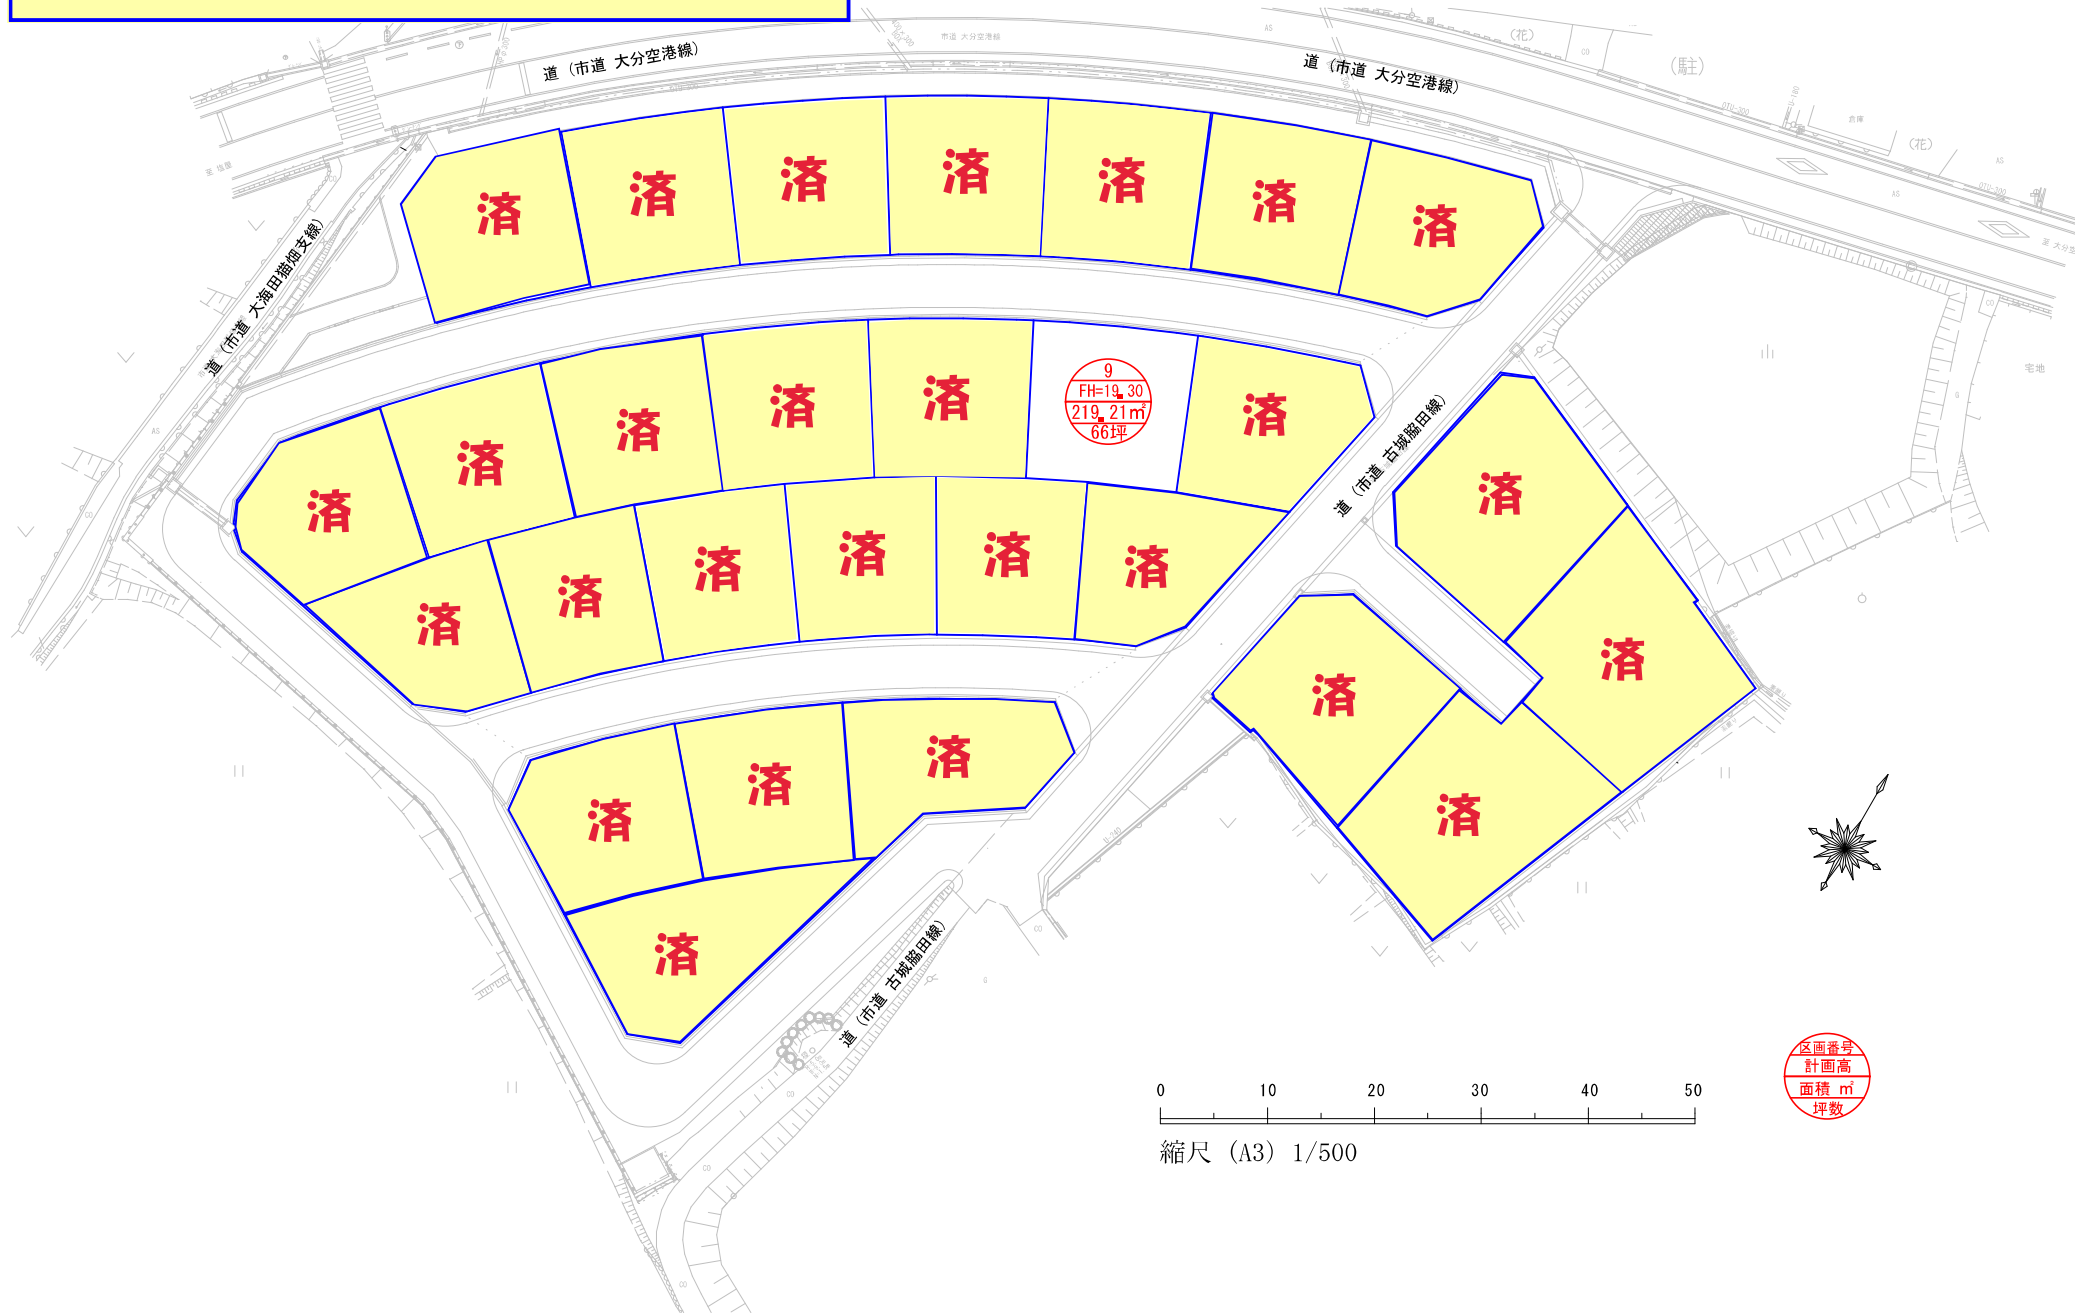

区画番号
計画高
面積 m²
坪数

0 10 20 30 40 50

縮尺 (A3) 1/500